



Изх.№ 467/28.04.2017

До
Д-р Атанас Камбитов
Кмет на община Благоевград

РЕПУБЛИКА БЪЛГАРИЯ ОБЩИНА ВЪЛНА ОЗОН ГРАД п.к. 2700 тел. 073/88 44 16
Регистрационен индекс и дата П-00-899/28.04.2017
Срок за изпълнение

УВЕДОМЛЕНИЕ

От „Аресгаз“ АД

гр. София, ул. "Алабин" 36, ет.2
/седалище на юридическото лице/
Булстат 813101815

Пълен пощенски адрес : гр. София, ул. "Алабин" 36, ет.2
Телефон, факс, e-mail : 02 9390987, office@aresgas.bg
Управител/директор на фирмата-възложител : Масимо Бонато
Лице за контакти/име, телефон/ : Стоян Чолаков - 0878346833

Уважаеми г-н Камбитов,

Във връзка с изискванията на чл.4, ал.2 от Наредбата за условията и реда за извършване на оценка на въздействието върху околната среда (ОВОС) (ДВ бр.25/2003г., изм. ДВ бр.№3/2006г.) Ви уведомяваме за нашето инвестиционно предложение

Обект: Газификация на гр. Благоевград
Подобект: „Газификация на вилна зона Изгрев“

Местоположение: землище на с.Изгрев, Община Благоевград

Моля за Вашето становище по реализацията на горепосоченото инвестиционно предложение.

Приложено предоставям Ви и обява, която да бъде поставена на подходящо място за сведение на заинтересованата общественост.

Приложение: съгласно текста

Възложител:



Дата: 28.04.2017 год.

- ДОБРИЧ
- ТЪРНСЕВО
- ШАН
- БИЛОГРАД
- СРОВАДИЯ
- ПЛЕВЕН
- БЛАГОЕВГРАД
- ДУПНИЦА
- ПАЗАРНИК
- СМОЛАН
- ПИДЛИНСКИ
- ЛУКОВИТ

г-н С. Чолаков
Мин. К. Доколова
02.05.2017г.
Мин. В. Стефанова
02.05.2017г.

Приложение № 5 към чл. 4, ал. 1

(Ново - ДВ, бр. 12 от 2016 г., в сила от 12.02.2016 г.)

ДО

МИНИСТЪРА НА ОКОЛНАТА СРЕДА И ВОДИТЕ

или

ДИРЕКТОРА НА РИОСВ БЛАГОЕВГРАД

УВЕДОМЛЕНИЕ

за инвестиционно предложение

от „АРЕСГАЗ“ АД (предишно наименование „Рила газ“ ЕАД)

(име, адрес и телефон за контакт, гражданство на възложителя - физическо лице)

гр.София, 1301 ул. „Алабин“ №36, ет.2, БУЛСТАТ 813101815

(седалище и единен идентификационен номер на юридическото лице)

Пълен пощенски адрес:

гр. Варна, ул. „Цар Симеон I“ №25

Телефон, факс и ел. поща (e-mail):

тел. 052 / 920 920; факс 052 / 920 923 ; e-mail: office@aresgas.bg

Управител или изпълнителен директор на фирмата възложител:

инж. Масимо Бонато – Изпълнителен директор

Лице за контакти:

инж. Стоян Чолаков – Технически директор - 0878346833

УВАЖАЕМИ Г-Н/Г-ЖО МИНИСТЪР/ДИРЕКТОР,

Уведомяваме Ви, че „АРЕСГАЗ“ АД има следното инвестиционно предложение:

Инвестиционното предложение представлява разширение на газоразпределителна мрежа на гр. Благоевград, чрез присъединяване на нови битови и индустриални потребители от вилна зона Изгрев.

Характеристика на инвестиционното предложение:

1. Резюме на предложението

Инвестиционното предложение представлява разширение на газоразпределителна мрежа на гр. Благоевград, чрез присъединяване на нови битови и индустриални потребители от вилна зона Изгрев, гр.Благоевград, посредством изграждане на разпределителни газопроводи и газопроводни отклонения с диаметри на тръбите от Ф30 до Ф225 РЕHD полиетилен висока плътност, до границата на прилежащите имотите и газопроводна връзка към газоразпределителната мрежа в урбанизираната територия при бул.П.К.Яворов.

Достъпът на имотите, които ще бъдат захранвани, към пътна инфраструктура, е към полски пътища във Вилна зона Изгрев. За останалата територия на гр.Благоевград има приета специализирана план-схема за газоснабдяване, за което инвестиционното предложение „Газоразпределителна мрежа на гр. Благоевград” има издадено РЕШЕНИЕ № БД-88-ПР/2008 г. за преценяване на необходимостта от извършване на ОВОС.

(посочва се характерът на инвестиционното предложение, в т.ч. дали е за ново инвестиционно предложение, и/или за разширение или изменение на производствената дейност съгласно приложение № 1 или приложение № 2 към Закона за опазване на околната среда (ЗООС))

2. Описание на основните процеси, капацитет, обща използвана площ; необходимост от други свързани с основния предмет спомагателни или поддържащи дейности, в т.ч. ползване на съществуваща или необходимост от изграждане на нова техническа инфраструктура (пътища/улици, газопровод, електропроводи и др.); предвидени изкопни работи, предполагаема дълбочина на изкопите, ползване на взрив:

Газоразпределителната мрежа доставя непрекъснато природен газ за нуждите на потребителите. Основни проектни параметри за газоразпределителната мрежа:
- Работно налягане 0,5 bar ,това е действащото налагане на захранващия газопровод по бул.П.К.Яворов.
- Капацитет на мрежата е до 1000м³/час. Строително-монтажните работи се състоят в прокопаване на траншеи с широчина 0.4 м и дълбочина до 1.0 м, полагане на тръби от полиетилен висока плътност PE100, SDR 11.

3. Връзка с други съществуващи и одобрени с устройствен или друг план дейности в обхвата на въздействие на обекта на инвестиционното предложение, необходимост от издаване на съгласувателни/разрешителни документи по реда на специален закон; орган по одобряване/разрешаване на инвестиционното предложение по реда на специален закон:

Връзката се осъществява с изградената и въведена в експлоатация газоразпределителна мрежа на гр. Благоевград по бул. «П.К.Яворов», чрез газопровод с работно налягане 0,5 бара и диаметър Ф225 S8.

4. Местоположение:

(населено място, община, квартал, поземлен имот, като за линейни обекти се посочват засегнатите общини/райони/кметства, географски координати или правоъгълни проекционни УТМ координати в 35 зона в БГС2005, собственост, близост до или засягане на елементи на Националната екологична мрежа (НЕМ), обекти, подлежащи

на здравна защита, и територии за опазване на обектите на културното наследство, очаквано трансгранично въздействие, схема на нова или промяна на съществуваща пътна инфраструктура)

- *населено място*: с.Изгрев

- *община*: Благоевград

- *квартал*: вилна зона Изгрев

- *номер на поземлен имот/и* : полски пътища и имоти с друго предназначение с номера №0.42; 0.53; 0.89; 0.91; 0.114; 0.116; 1.25; 1.37; 2.15

Координатен регистър на чупките в географски координати е приложен към Уведомлението.

5. Природни ресурси, предвидени за използване по време на строителството и експлоатацията:

(включително предвидено водовземане за питейни, промишлени и други нужди - чрез обществено водоснабдяване (ВиК или друга мрежа) и/или от повърхностни води, и/или подземни води, необходими количества, съществуващи съоръжения или необходимост от изграждане на нови)

Строително-монтажните работи се състоят в прокопаване на траншеи с широчина 0.4 м и дълбочина до 1.0 м, полагане на тръби от полиетилен висока плътност PE100, SDR 11. Под тръбите и над тях се поставя слой с дебелина 0.10 м от мека подложка пясък, след което изкопът се запълва с пръст и нарушеното покритие се възстановява. Единственият допълнителен строителен материал е пясъкът, необходим за защита на тръбите от нарушаване целостта на повърхността им. В хода на строителството и при експлоатацията не се използват други природни ресурси.

6. Очаквани общи емисии на вредни вещества във въздуха по замърсители:

Не се очаква отделяне емисии на вредни вещества във въздуха.

7. Отпадъци, които се очаква да се генерират, и предвиждания за тяхното третиране:

По време на строителството в зависимост от покритието на терена, по които ще преминават трасетата на газопроводите, ще се генерират отпадъци (асфалтова настилка, камъни, излишна земна маса и др.), които ще се предават на оторизирани фирми за събиране на отпадъци. Не се очаква замърсяване от изтичане на горива от строителната техника. Отделените битови отпадъци ще се събират в полиетиленови торби и ще се изнасят до определените за целта места.

По смисъла на Наредба № 3 за класификация на отпадъците от 1.04.2004 год. те са с кодове 17 03 02 (асфалтови смеси, съдържащи други вещества, различни от упоменатите в код 17 03 01 - Асфалтови смеси, съдържащи каменовъглен катран), 17 05 06 (изкопани земни маси, различни от упоменатите в 17 05 05), 170504-почва и камъни и не съдържат опасни вещества.

8. Отпадъчни води:

(очаквано количество и вид на формираните отпадъчни води по потоци (битови, промишлени и др.), сезонност, предвидени начини за третирането им (пречиствателна станция/съоръжение и др.), отвеждане и заустване в канализационна

система/повърхностен воден обект/водоплътна изгребна яма и др.)

Не се очаква формиране на отпадъчни води.

9. Опасни химични вещества, които се очаква да бъдат налични на площадката на предприятието/съоръжението:

(в случаите по чл. 99б ЗООС се представя информация за вида и количеството на опасните вещества, които ще са налични в предприятието/съоръжението съгласно приложение № 1 към Наредбата за предотвратяване на големи аварии и ограничаване на последствията от тях)

Не се очаква опасни химични вещества, които да бъдат налични на площадката на съоръжението:

1. Моля да ни информирате за необходимите действия, които трябва да предприемем, по реда на глава шеста ЗООС.

II. Друга информация *(не е задължително за потъване)*

Моля да бъде допуснато извършването само на ОВОС (в случаите по чл. 91, ал. 2 ЗООС, когато за инвестиционно предложение, включено в приложение № 1 или в приложение № 2 към ЗООС, се изисква и изготвянето на самостоятелен план или програма по чл. 85, ал. 1 и 2 ЗООС) поради следните основания (мотиви):

Прилагам:

1. Документи, доказващи уведомяване на съответната/съответните община/общини, район/райони и кметство или кметства и на засегнатото население съгласно изискванията на чл. 4, ал. 2 от Наредбата за условията и реда за извършване на оценка на въздействието върху околната среда, приета с Постановление № 59 на Министерския съвет от 2003 г.

2. Документи, удостоверяващи по реда на специален закон, нормативен или административен акт права за инициране или кандидатстване за одобряване на инвестиционно предложение.

3. Други документи по преценка на уведомятеля:

3.1. допълнителна информация/документация, поясняваща инвестиционното предложение;

3.2. картен материал, схема, снимков материал, актуална скица на имота и др. в подходящ мащаб.

4. Електронен носител - 1 бр.

5. 0 Желая писмото за определяне на необходимите действия да бъде издадено в електронна форма и изпратено на посочения адрес на електронна поща.

6. 0 Желая да получавам електронна кореспонденция във връзка с предоставяната услуга на посочения от мен адрес на електронна поща.

Дата: 02.05.2014.

Уведомител



РЕПУБЛИКА БЪЛГАРИЯ



КОМИСИЯ ЗА ЕНЕРГИЙНО И ВОДНО РЕГУЛИРАНЕ

ЛИЦЕНЗИЯ

ЗА ОСЪЩЕСТВЯВАНЕ НА ДЕЙНОСТТА СНАБДЯВАНЕ С ПРИРОДЕН
ГАЗ ОТ КРАЕН СНАБДИТЕЛ

на обособена територия „Запад“
за срок до 25.09.2041 г.

№ Л – 462 – 12 от 18.03.2016 г.

Издадена от Комисията за енергийно и водно регулиране на основание чл. 21, ал. 1,
т. 1 и чл. 39, ал. 1, т. 10 от Закона за енергетиката и чл. 9, ал. 1, т. 15 и ал. 3 от
Наредба № 3 от 21.03.2013 г. за лицензиране на дейностите в енергетиката, и свое
решение № Л-462 от 18.03.2016 г.

на

акционерно дружество
„Аресгаз“

със седалище и адрес на управление:
Република България, област София, община Столична
1301, гр. София
район Триадница, ул. „Алабин“ № 36, ет. 2
ЕИК 813101815

Председател на Комисията
за енергийно и водно регулиране:

Доц. Д-р Иван Н. Иванов



РЕПУБЛИКА БЪЛГАРИЯ



КОМИСИЯ ЗА ЕНЕРГИЙНО И ВОДНО РЕГУЛИРАНЕ

РЕПУБЛИКА БЪЛГАРИЯ

ЗА ОСЪЩЕСТВЯВАНЕ НА ДЕЙНОСТТА РАЗПРЕДЕЛЕНИЕ НА
ПРИРОДЕН ГАЗ

на обособена територия „Запад“
за срок до 25.09.2041 г.

№ Л - 462 - 08 от 18.03.2016 г.

Издадена от Комисията за енергийно и водно регулиране на основание чл. 21, ал. 1, т. 1
и чл. 39, ал. 1, т. 3 от Закона за енергетиката, чл. 9, ал. 1, т. 8 и ал. 3 от
Наредба № 3 от 21.03.2013 г. за лицензиране на дейностите в енергетиката
и свое Решение № Л-462 от 18.03.2016 г.

на

акционерно дружество
„Аресгаз“

със седалище и адрес на управление:
Република България, област София, община Столична
1301, гр. София
район Триадница, ул. „Алабин“ № 36, ет. 2
ЕИК 813101815

Председател на Комисията
за енергийно и водно регулиране:

Доц. д-р Иван Н. Иванов



Легенда :

Изградбена и воведена в експлоатација
газоразпределителна мрежа на Рила Газ ЕАД - 5 bar
Изградбена и воведена в експлоатација
газоразпределителна мрежа на Рила Газ ЕАД - 0,5 bar
Идејни трасета на газоразпределителна
мрежа во вилна зона Изгрев

Среветштут на идејните трасета на
газоразпределителна мрежа во вилна зона Изгрев
/по 1 м. од оветте страни на газопровод/

ГРП-5К Газорегулаторен пункт 5/0,5 bar

Статус/улог:	Име, Фамилија	Подпис	Дата	Масштаб	Фаз.	Намена	Објект	Предмет
				1 : 1000	ИП	Газоснабдување	Водоизградбена мрежа - гр. Благоевград	Разпределителен газопровод Вилна зона Изгрев
Израдошил:	Име, Фамилија	Подпис	Дата	Лист	<p>СИТУАЦИЈА</p> <p>Предложение за трасета на газоразпределителна мрежа во вилна зона Изгрев</p>			
Проект Раководител Проектирање	инж. Г. Шишков инж. Е. Христов		03.16.2 03.16.2	1/2				
<p>“ЧЕТ СМОРСКА ГАЗОВА КОМПАНИЈА” ЕООЛ</p>								

инж. ГЕОРГИ
ДИМИТРОВ ШИШКОВ

телефон: 09499

ОУБРАНА ЗА СЛУЖБЕНИ ИНТЕРЕСИ НА РЕПУБЛИКАТА

ДИРЕКЦИЈА ЗА ПРОЕКТИРАЊЕ

БЛГОЕВГРАД

09499

ДИМИТРОВ ШИШКОВ

инж. ГЕОРГИ

ДИМИТРОВ ШИШКОВ

Предмет: Разпределителен газопровод Вилна зона Изгрев

Објект: Водоизградбена мрежа - гр. Благоевград

Намена: Газоснабдување

Фаз.: ИП

Масштаб: 1 : 1000

Лист: 1/2

Дата: 03.16.2


Подпис: [Signature]


Име, Фамилија: инж. Г. Шишков

Статус/улог: Проектирање

Раководител: инж. Е. Христов

“ЧЕТ СМОРСКА ГАЗОВА КОМПАНИЈА” ЕООЛ

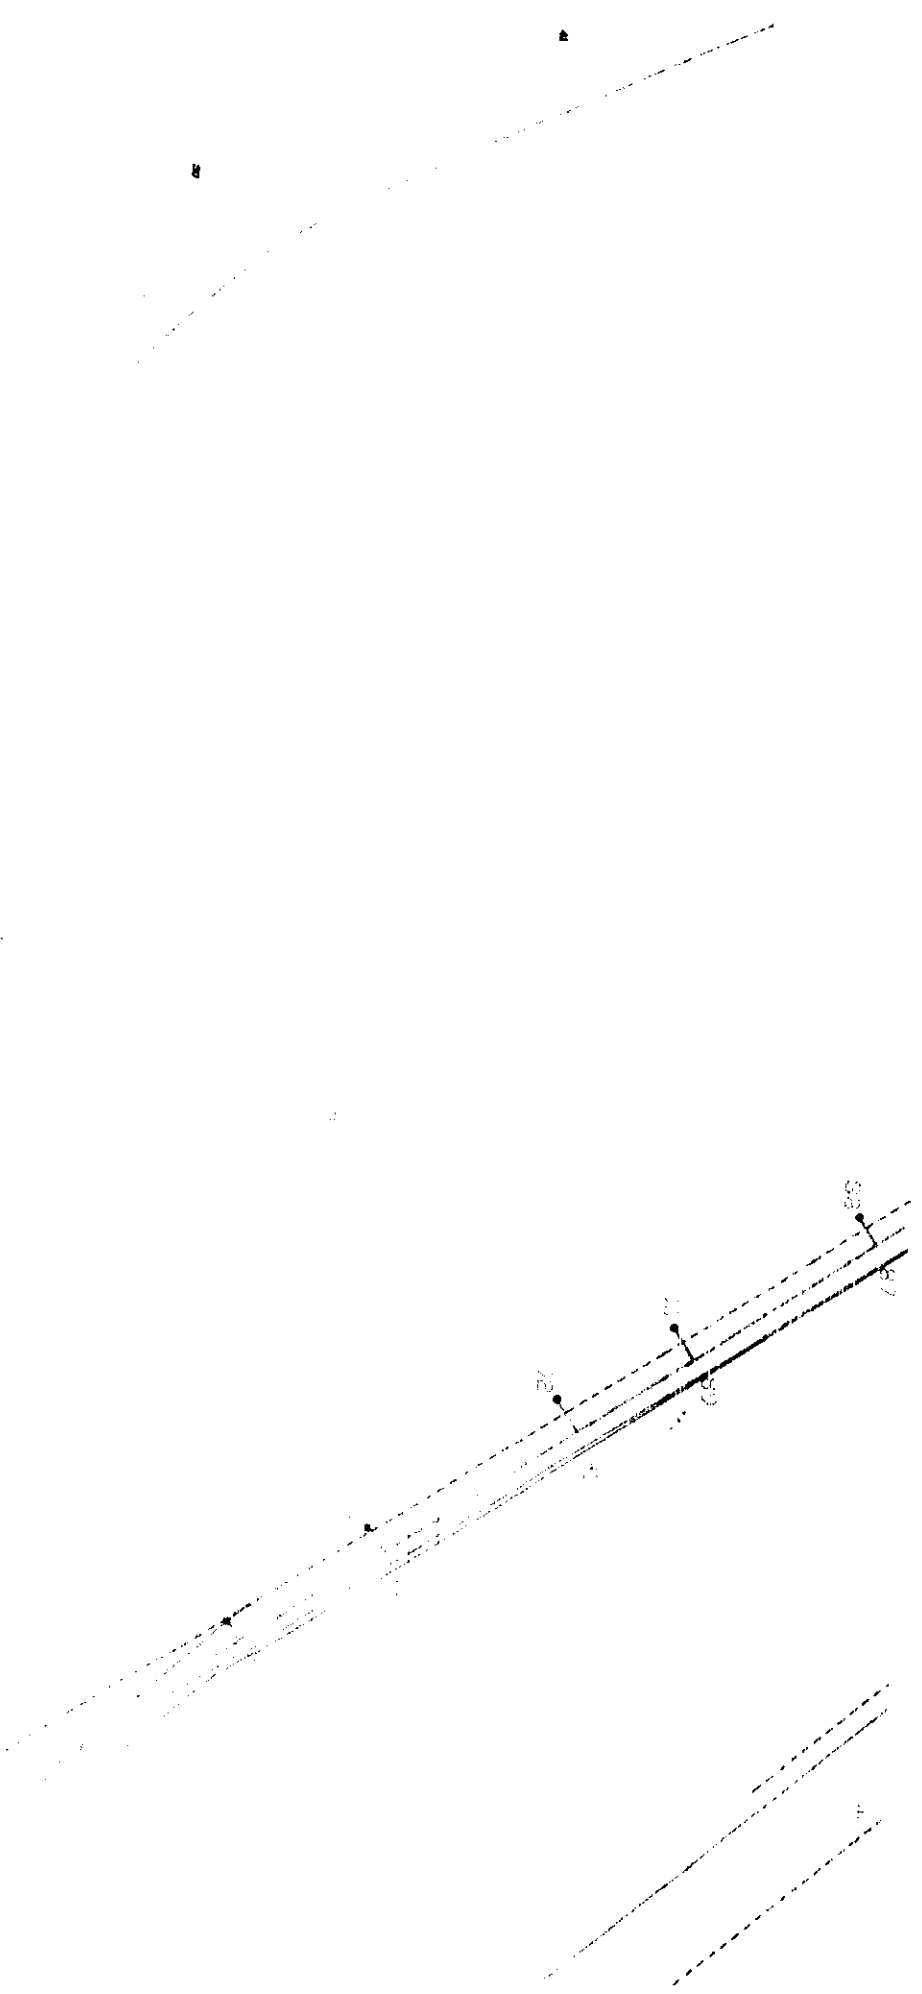

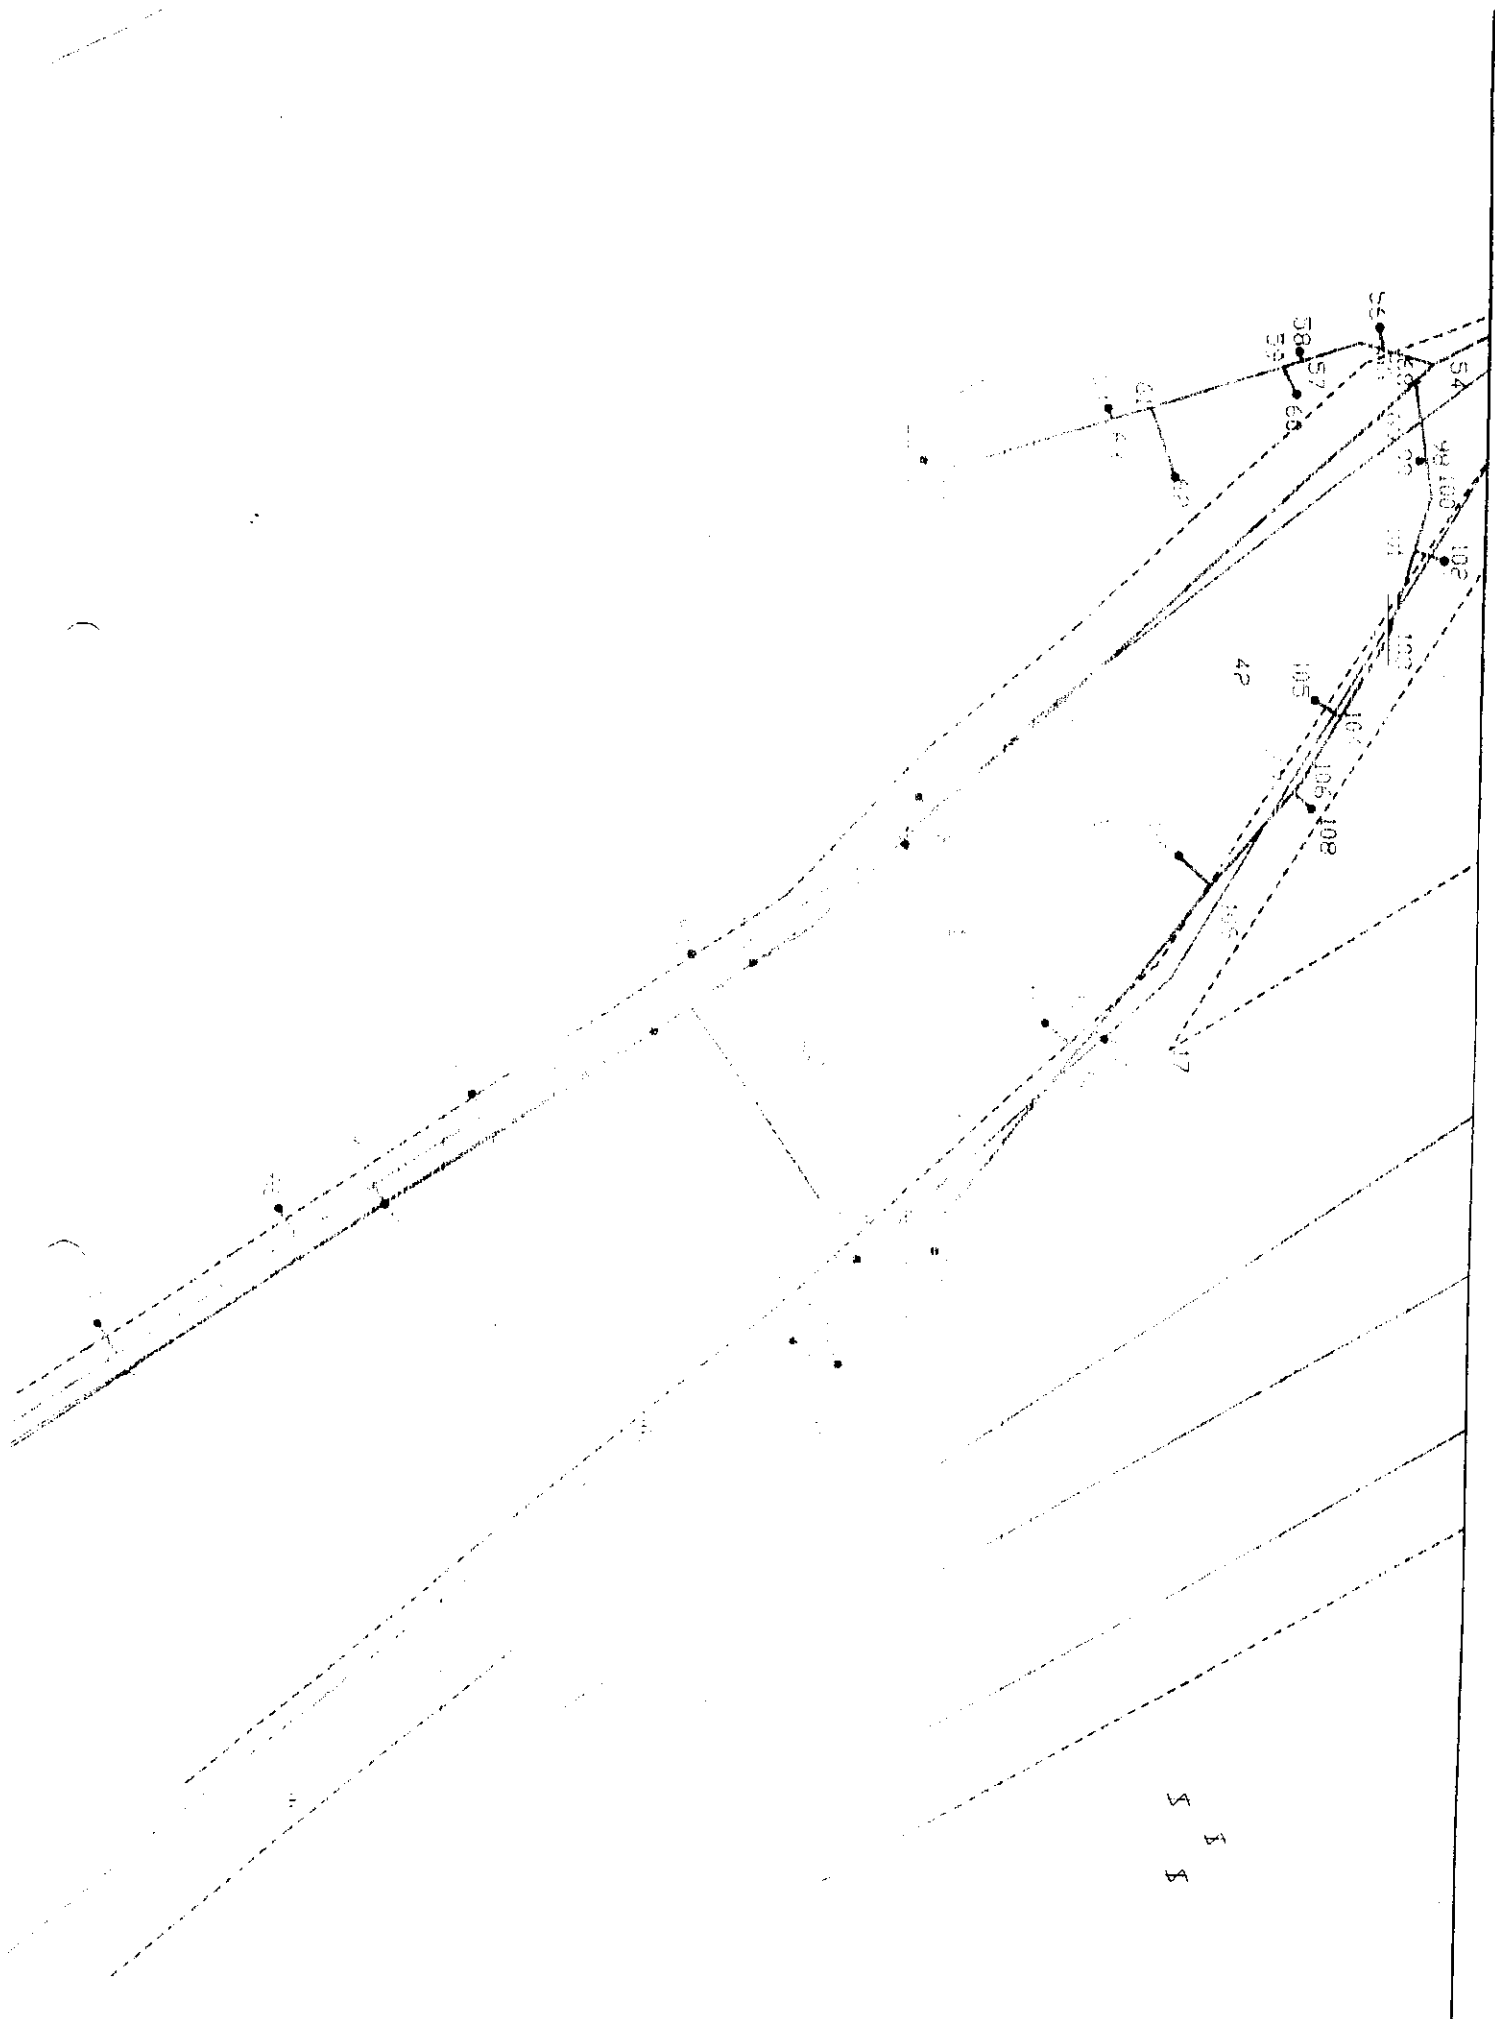

5
5
5

О Б Я В А

До заинтересованите лица и общественост

На основание чл.4, ал.2 от Наредбата за извършване на оценка на въздействието върху околната среда - ОВОС

„Аресгаз“ АД
гр.София , ул. „Алабин“ 36 , ет.2

СЪОБЩАВА

на засегнатото население, че има инвестиционно предложение за:

Обект: Газификация на гр. Благоевград
Подобект: „Газификация на вилна зона Изгрев“

За контакти : Кирил Филатов - 0879342533

Писмени становища и мнения се приемат в РИОСВ, гр. Благоевград